




FRONTE NORD - OVEST

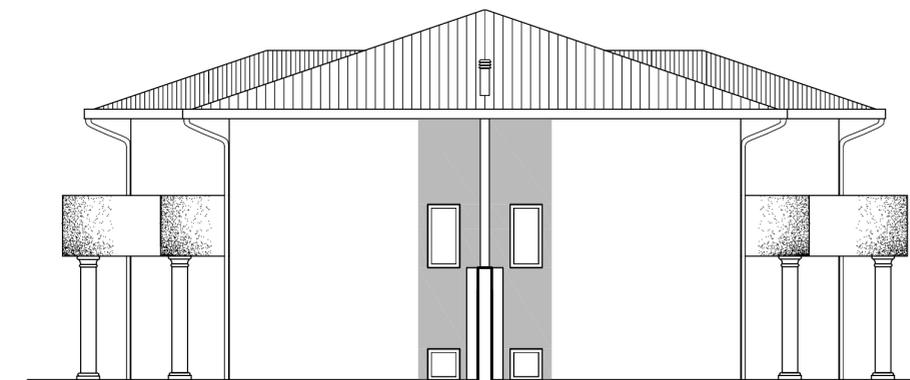

FRONTE NORD - EST

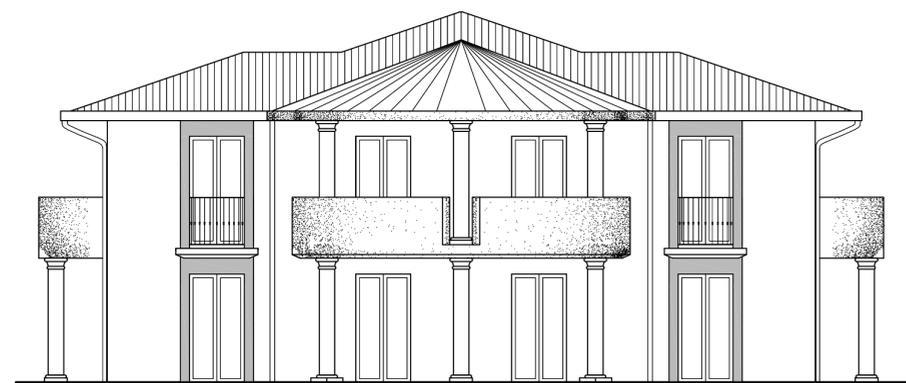

FRONTE SUD - OVEST

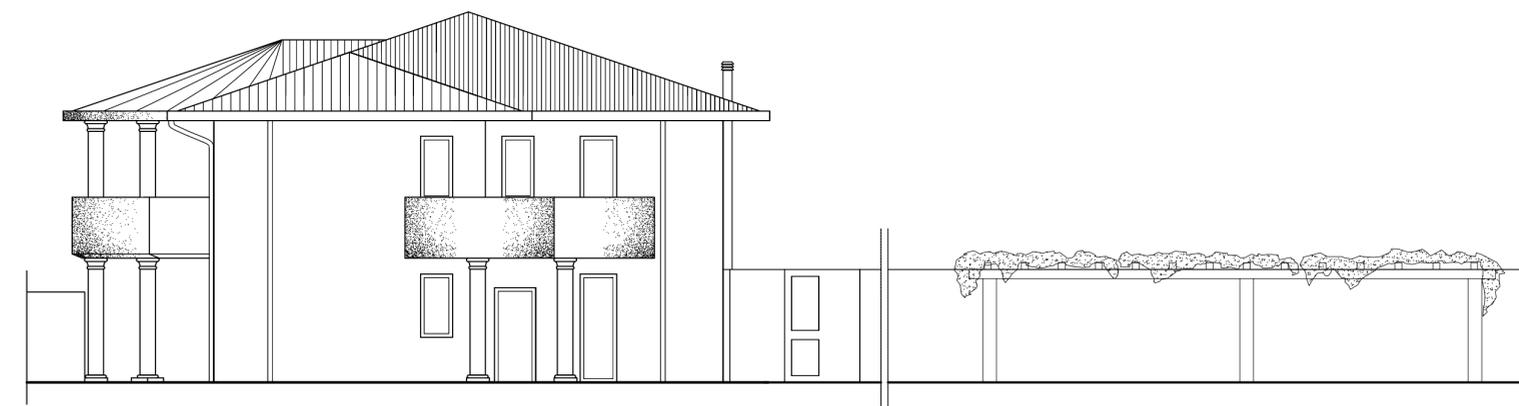

FRONTE SUD - EST

COMUNE DI CORCIANO

Provincia di Perugia

DITTA: SOLGECO s.r.l. Via G. Di Vittorio n° 144 - Ellera - Corciano (PG)

OGGETTO: PROGETTO DI RICOMPOSIZIONE EDILIZIA DI EDIFICIO RESIDENZIALE
IN LOCALITA' TERRIOLI

ELABORATI: STATO VARIATO PROSPETTI

STUDIO TECNICO DEL TEGLIA ARCHITETTO GIULIANO
VIA DEI MALATESTA N° 52 - tel. e fax 0575/742275 - 52037 Sansepolcro (Arezzo)
E mail giulianoarco@libero.it - P.I. 01458360516



TAVOLA:

8

TIMBRO E FIRMA:

SCALA:

1 : 100

DATA: