


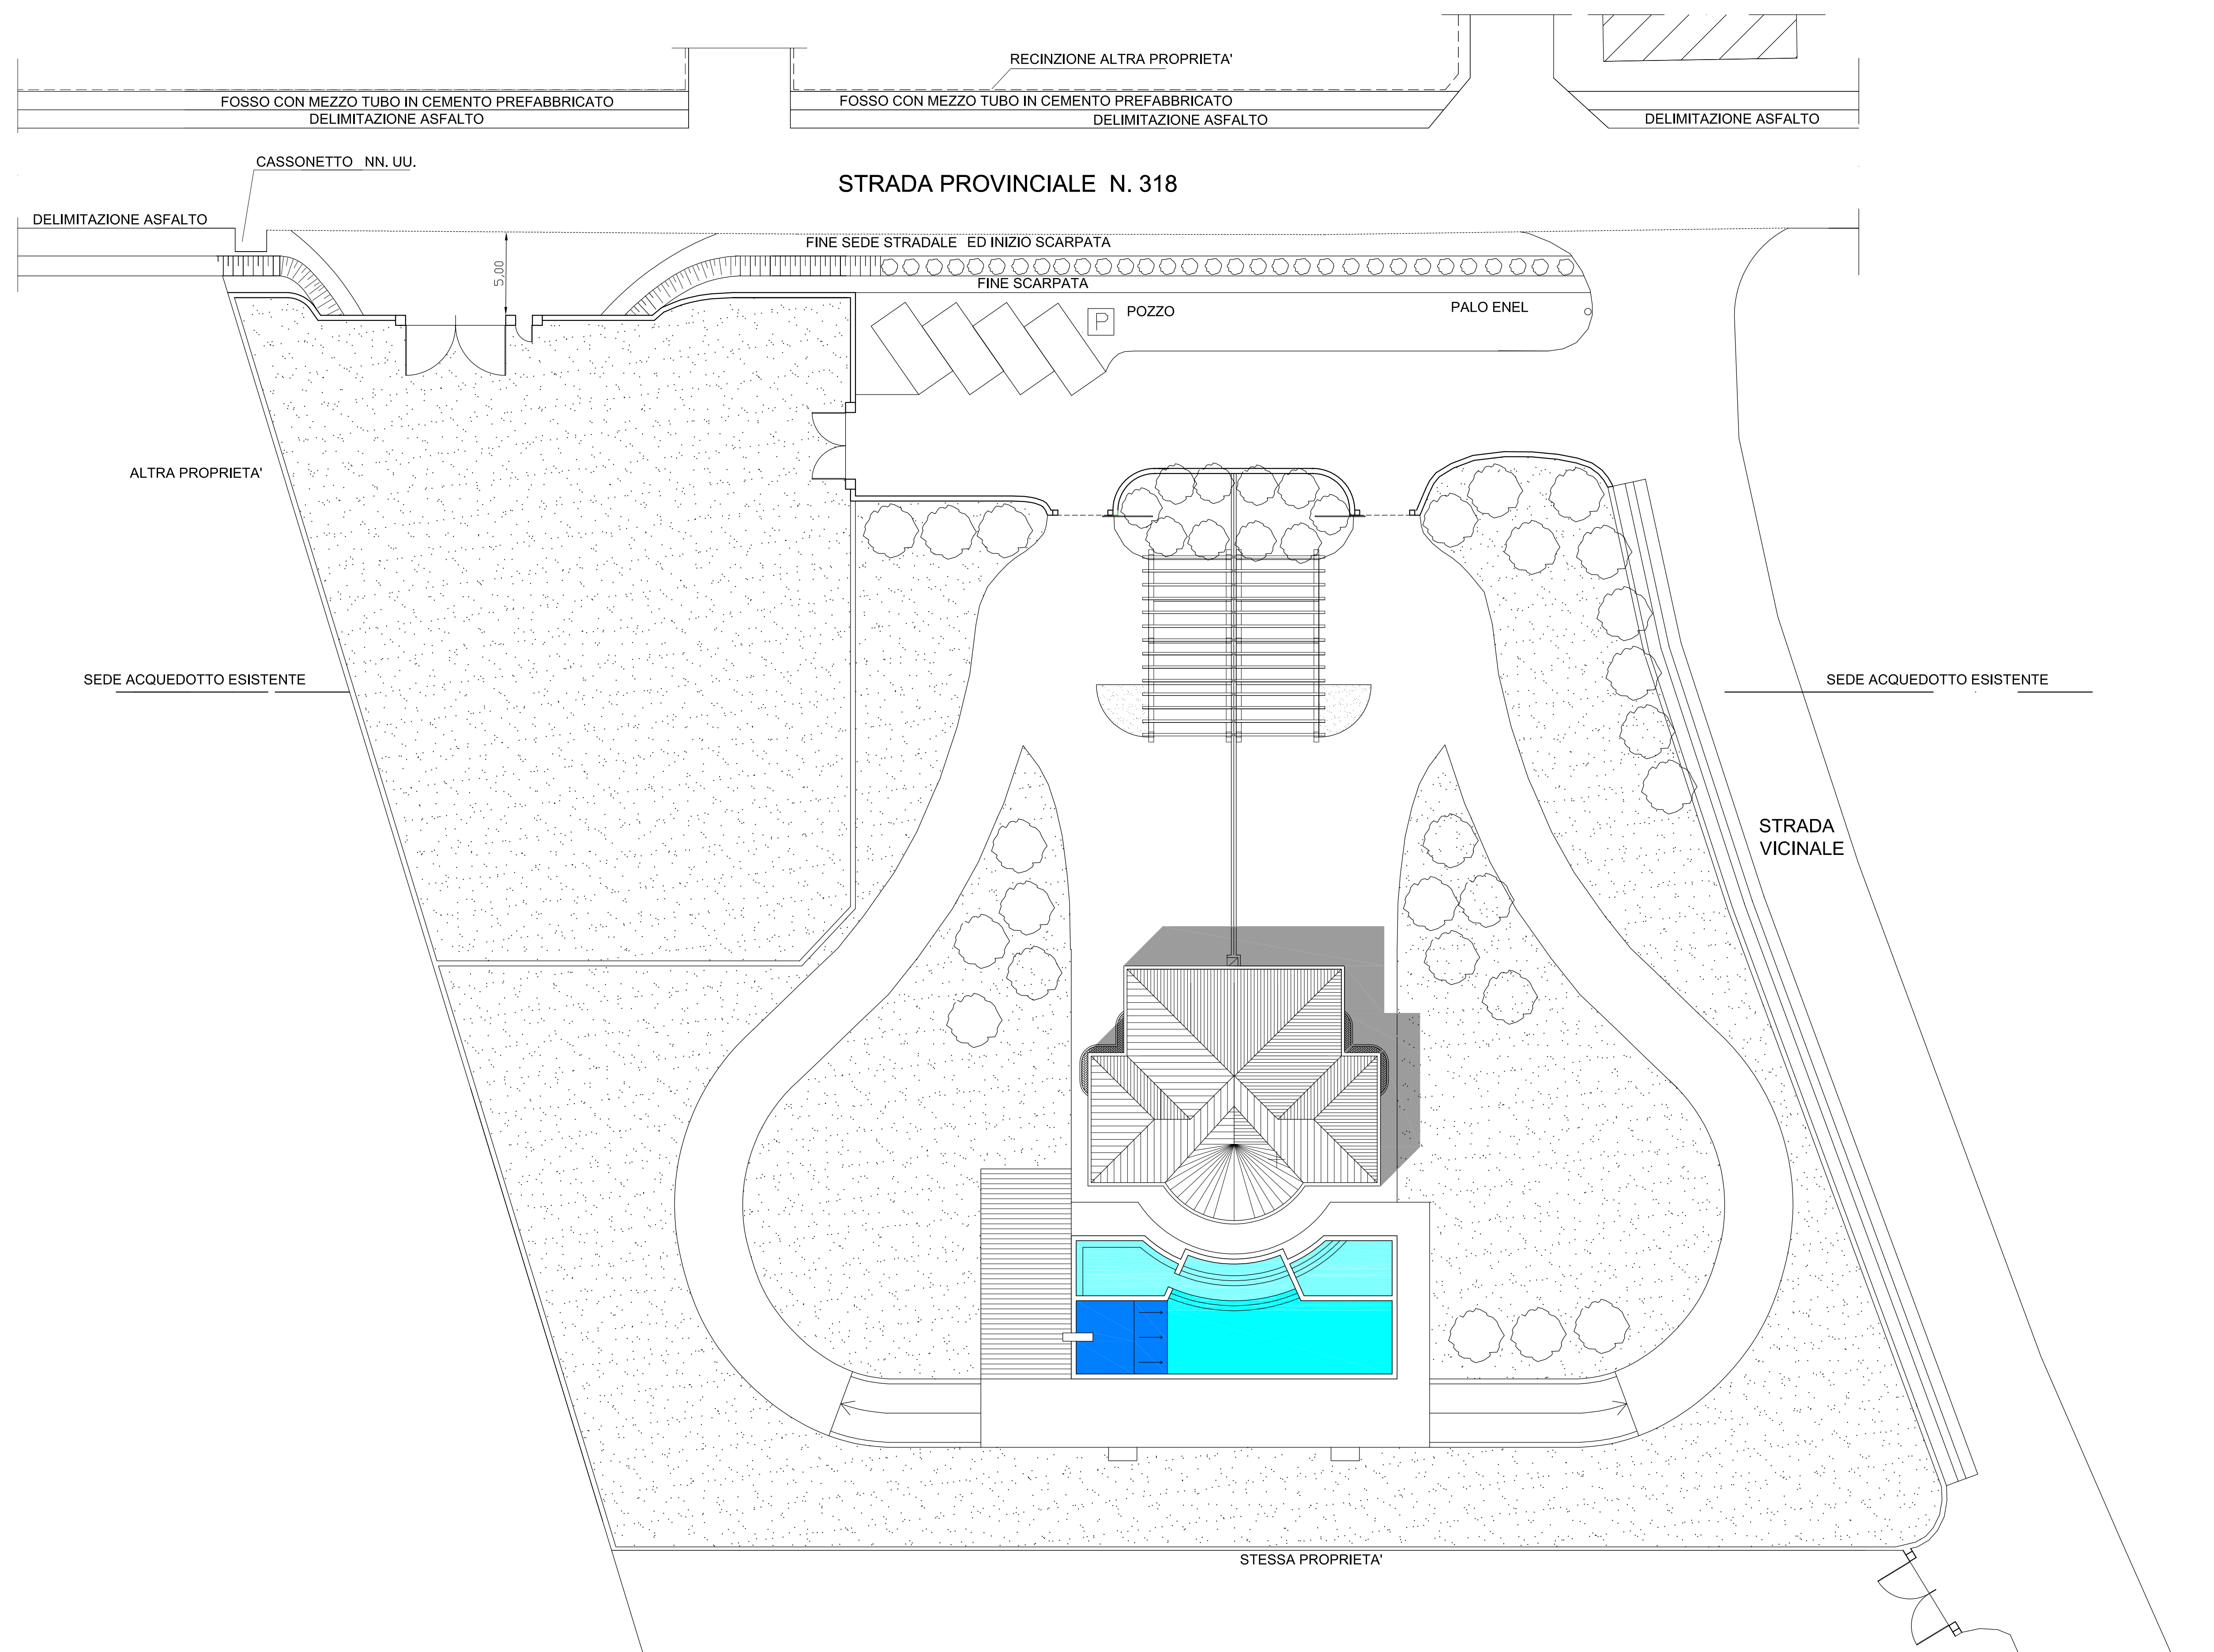

PLANIMETRIA GENERALE - STATO VARIATO - SCALA 1 : 200